

SITUASJONSKART for tiltak etter plan- og bygningsloven



Tromsø kommune
Byutvikling

Adresse: Stuertvegen 24A og 24B

Gnr/Bnr: 117/813, 117/170

Målestokk: 1:500

Areal: 441 og 458

Planid: 53

Koordinatsyst.: Euref89 - sone33

Dato: 29.08.2013

Grunnkart

- FKB-A /FKB-B/FKB-C
- Ikke kvalitetskontrollert i terrenget

Eiendomskart, kvalitet

- God
- Usikker
- Planlagt

Bygninger


- Takflate
- Veggliv
- Godkjent ikke stedfestet tiltak

VA-ledning (anslått trasé)

- VL Kum
- SP Sluk
- OV

Annet

- SEFRAK registrert
- Byggegrense
- Skredsoner

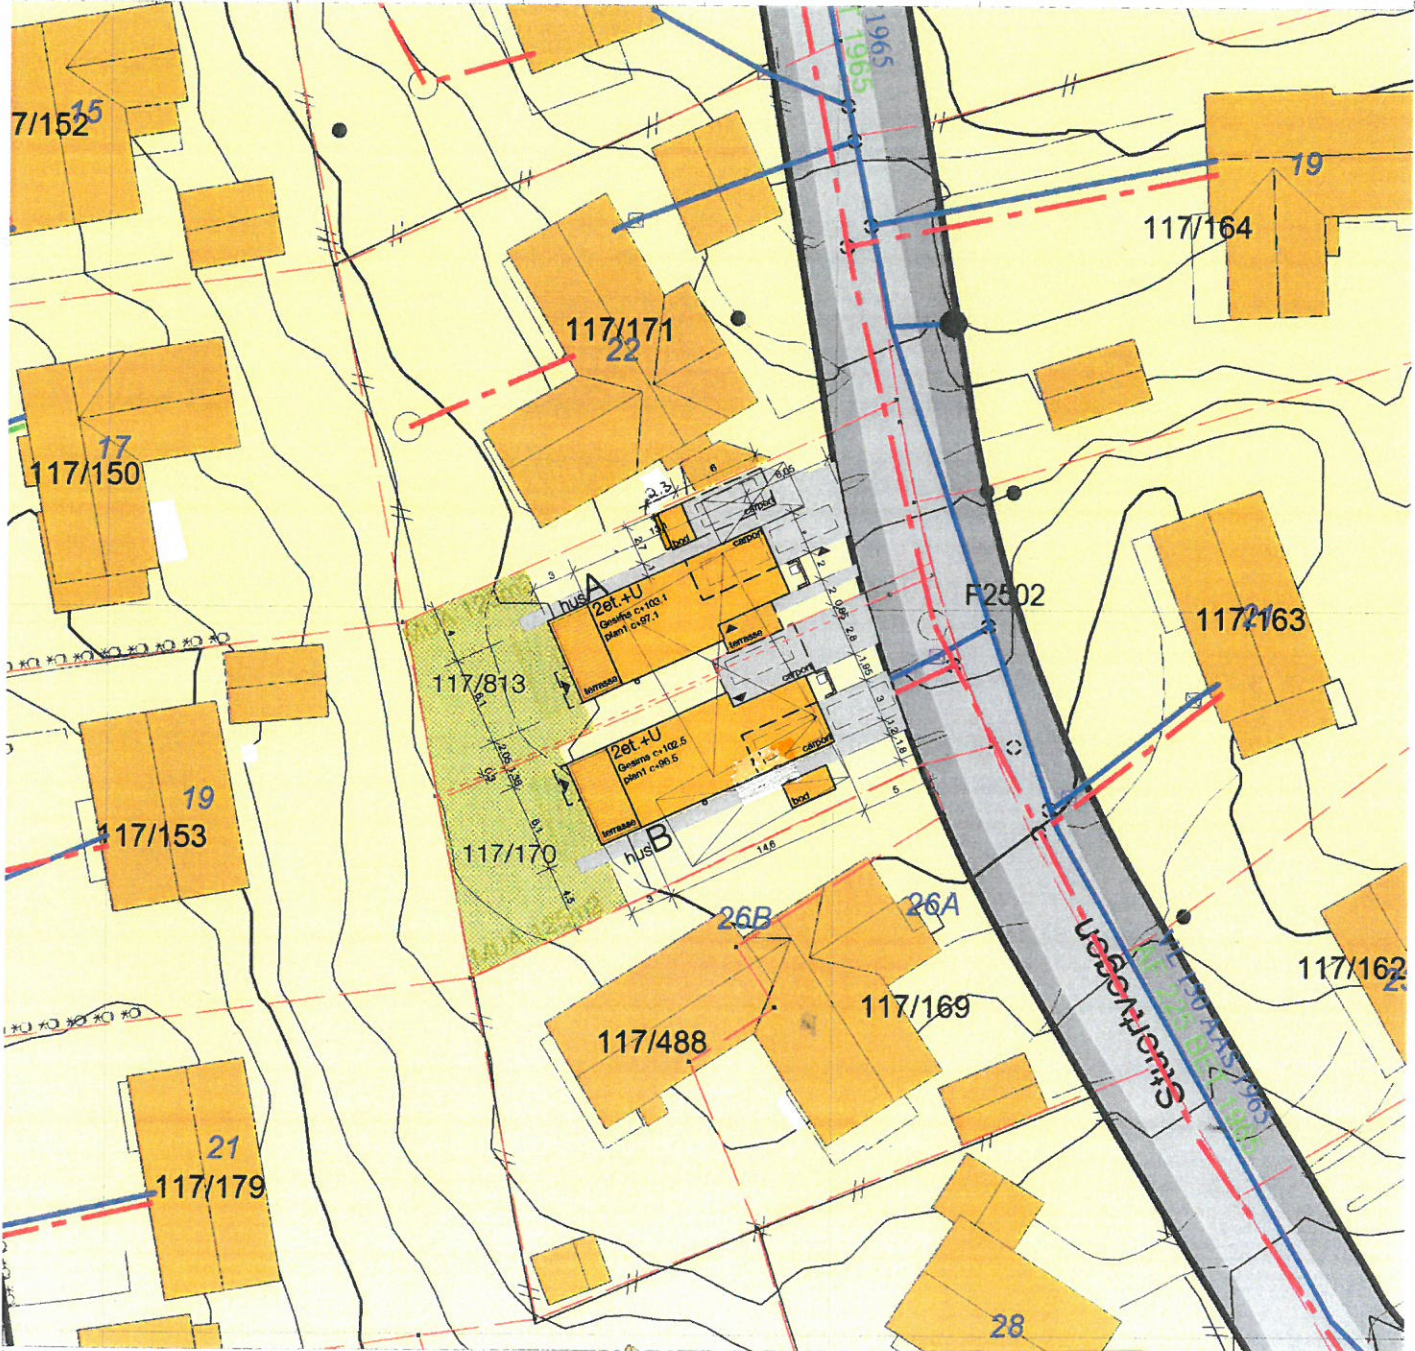

Situasjonsplan:

Tiltakshaver: *Totalprosjekt as*
 Søker/Prosjekterende: *Total Renovering as*
 Dato/sign: *26.06.2015 ATLS*

NB:

Eiendoms grensene på kartet er ikke rettsgyldige. Kommunen dekker ikke tap på grunn av feil og mangler på kartet