



1:100 U. Etasje

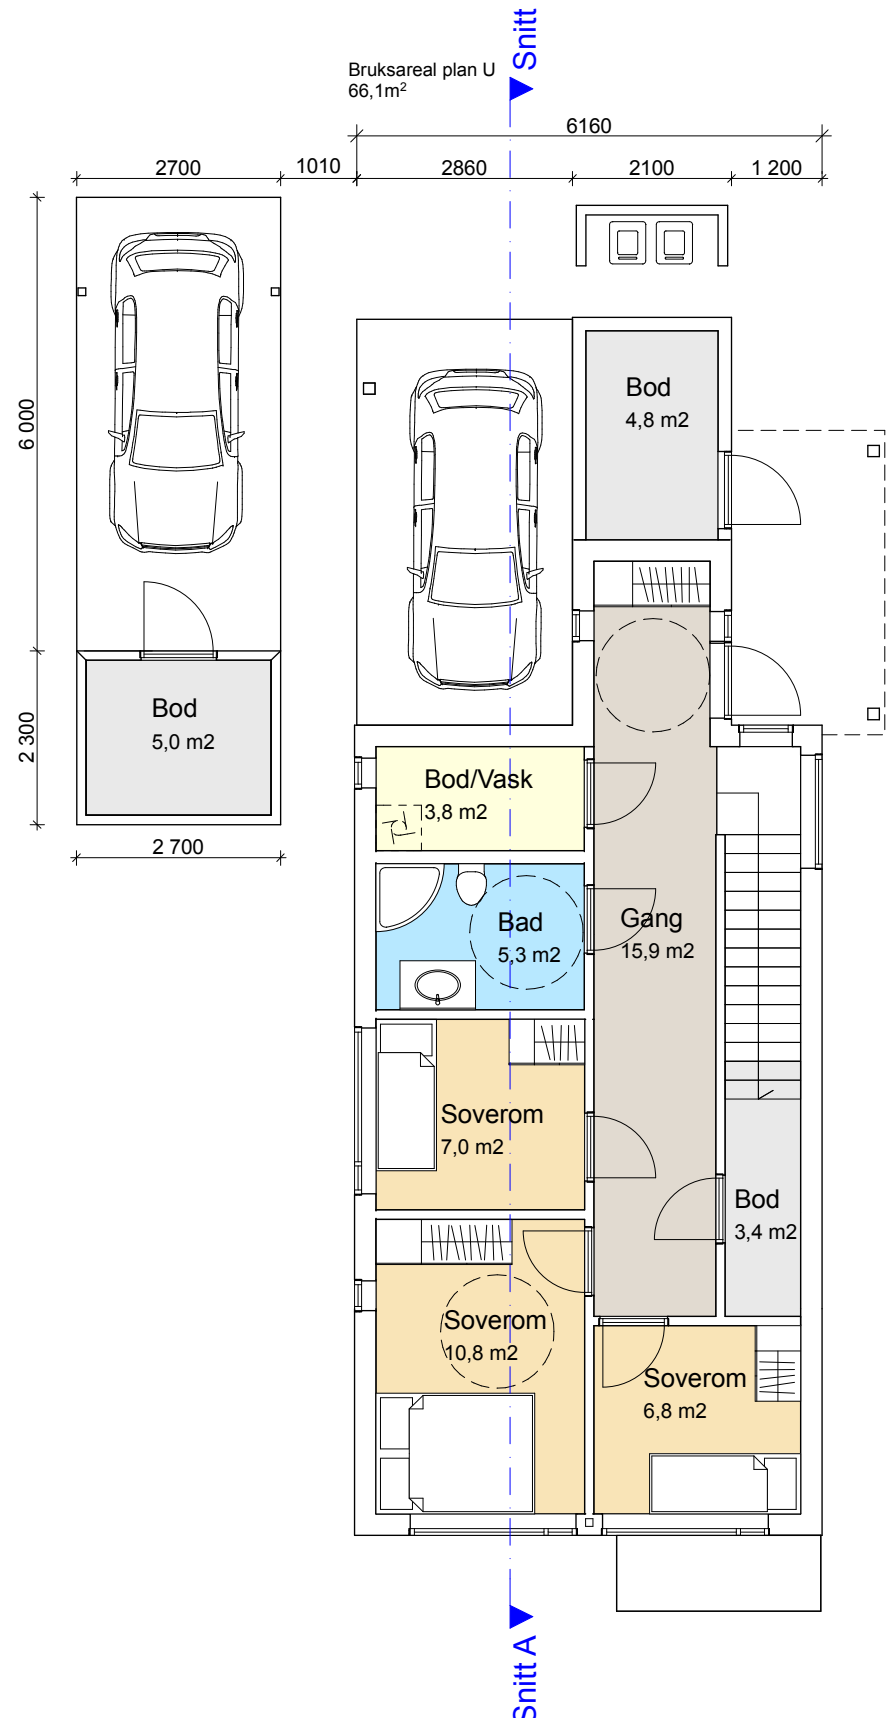

1:100 1. Etasje

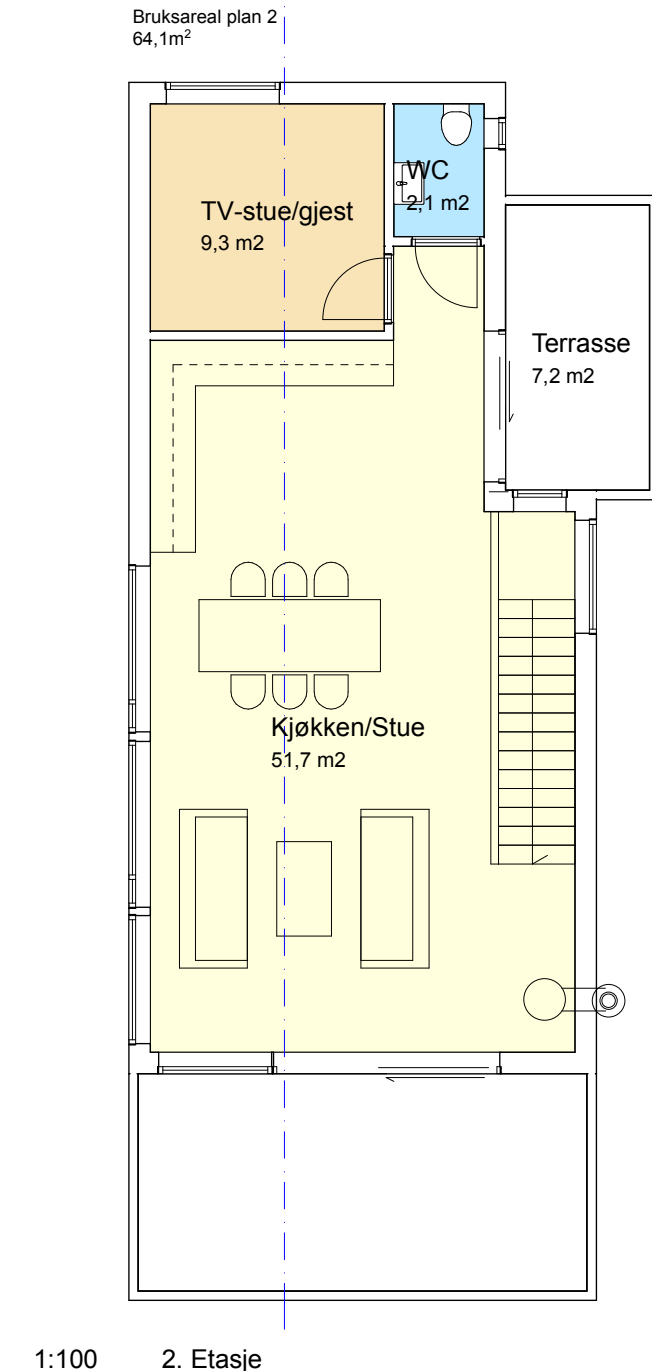

1:100 2. Etasje

Bolien er utformet av:
Siv. ark. MNAL Øyvind Tufto

TotalProsjekt AS			
STUERTVEGEN 24 A, NYBYGG			
Nivå:	Mål:	Tegnet:	Dato:
Byggemelding, revidert	1:100	Ann-Tone Lundberg Steen	29.06.15
Planer		Tegn.nr.	Rev.
		02	

TotalRenovering as
Byggesaker & Totalentreprenør