



1:100 Fasade vest

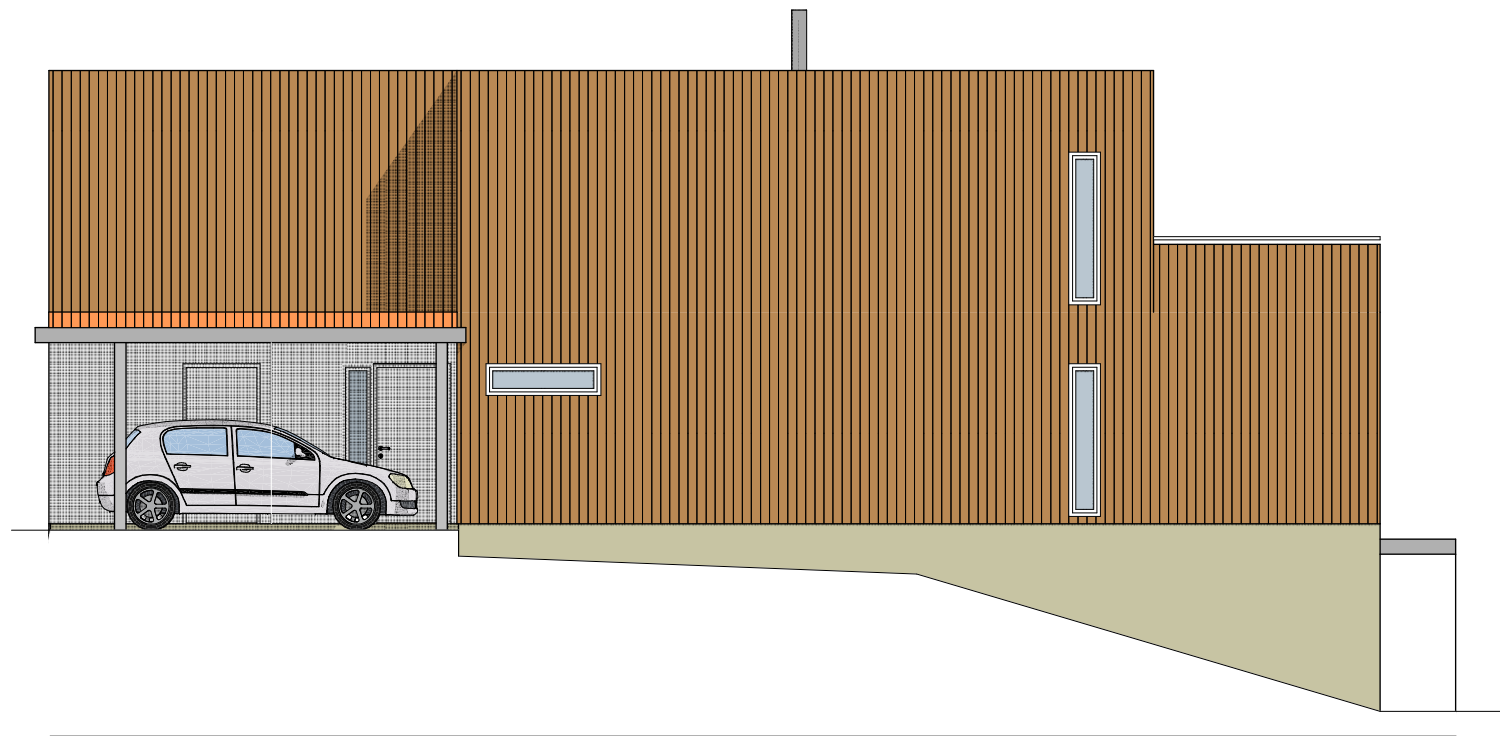

1:100 Fasade nord



1:100 Fasade øst

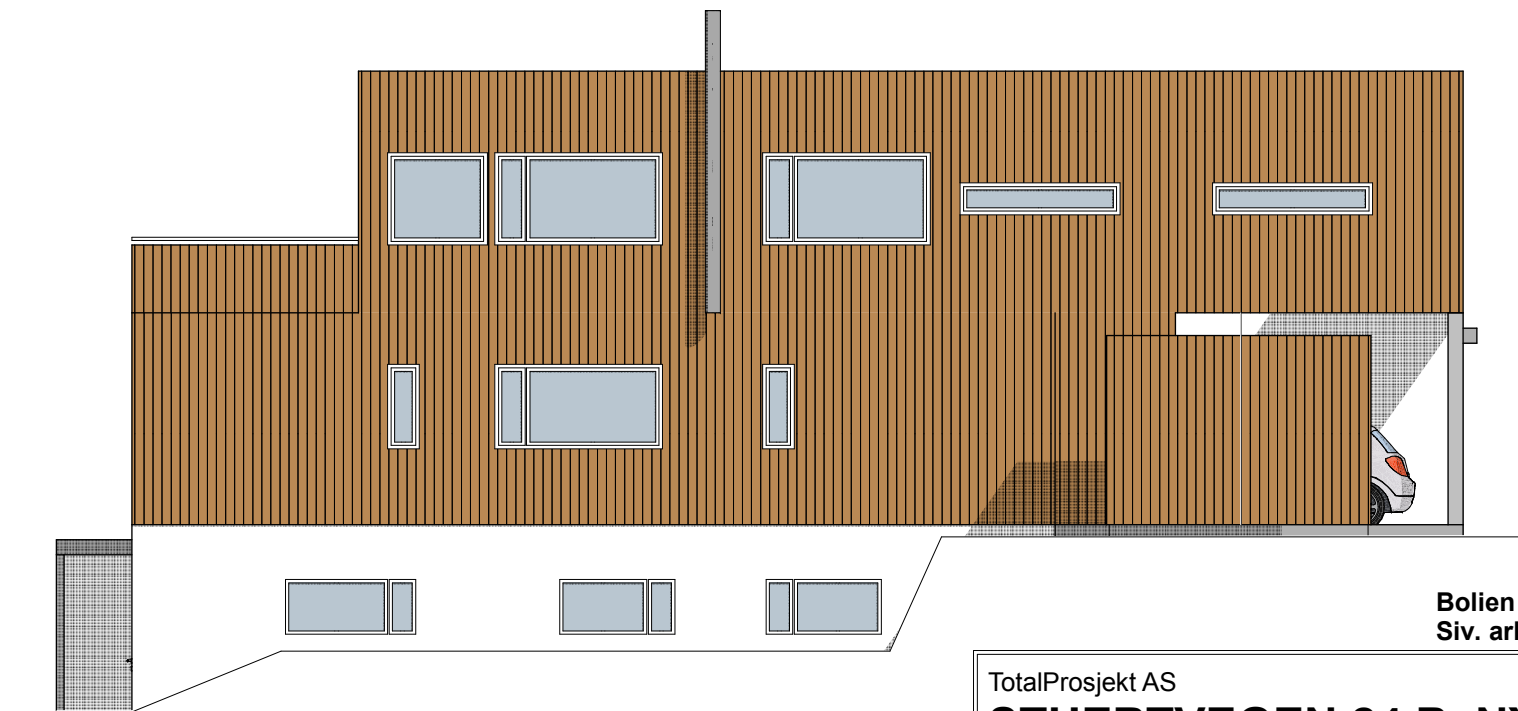

1:100 Fasade sør

Bolien er utformet av:  
Siv. ark. MNAL Øyvind Tufto

TotalProsjekt AS		<b>STUERTVEGEN 24 B, NYBYGG</b>	
Nivå:	Mål:	Tegnet	Dato:
Byggemelding, revidert	1:100	Ann-Tone Lundberg Steen	29.06.15
Fasader		Tegn.nr.	Rev.
		01	

TotalRenovering as  
Byggmester & Totalentreprenør